


DONICA NA ZIELEŃ


Donica na zieleni w dwóch wariantach - wysoka przystosowana do sadzenia drzew oraz niska dedykowana dla traw ozdobnych.

Wymiary donicy zgodne z modulem wszystkich projektowanych elementów małej architektury. Donica ocieplona warstwą 3 cm styroduru w celu ochrony roślin.


Materiał: blacha stalowa malowana proszkowo na kolor RAL 9011
Wymiary: 120x120x93 cm
120x120x43 cm

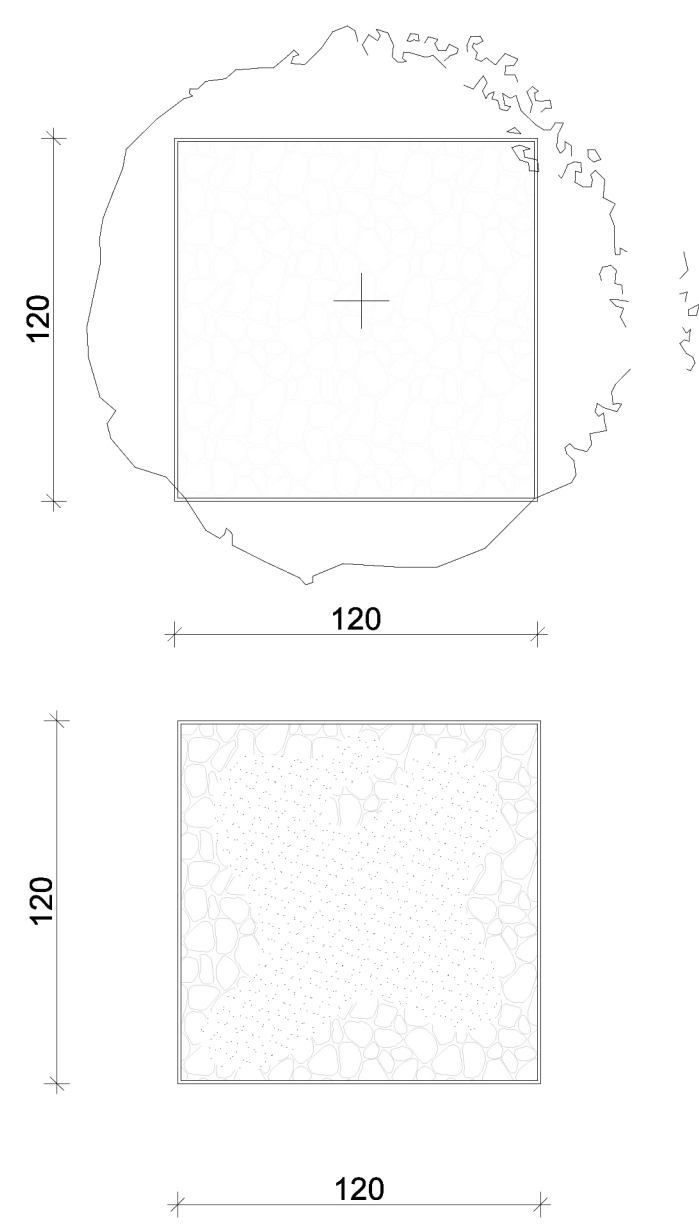

RZUT SKALA 1:25

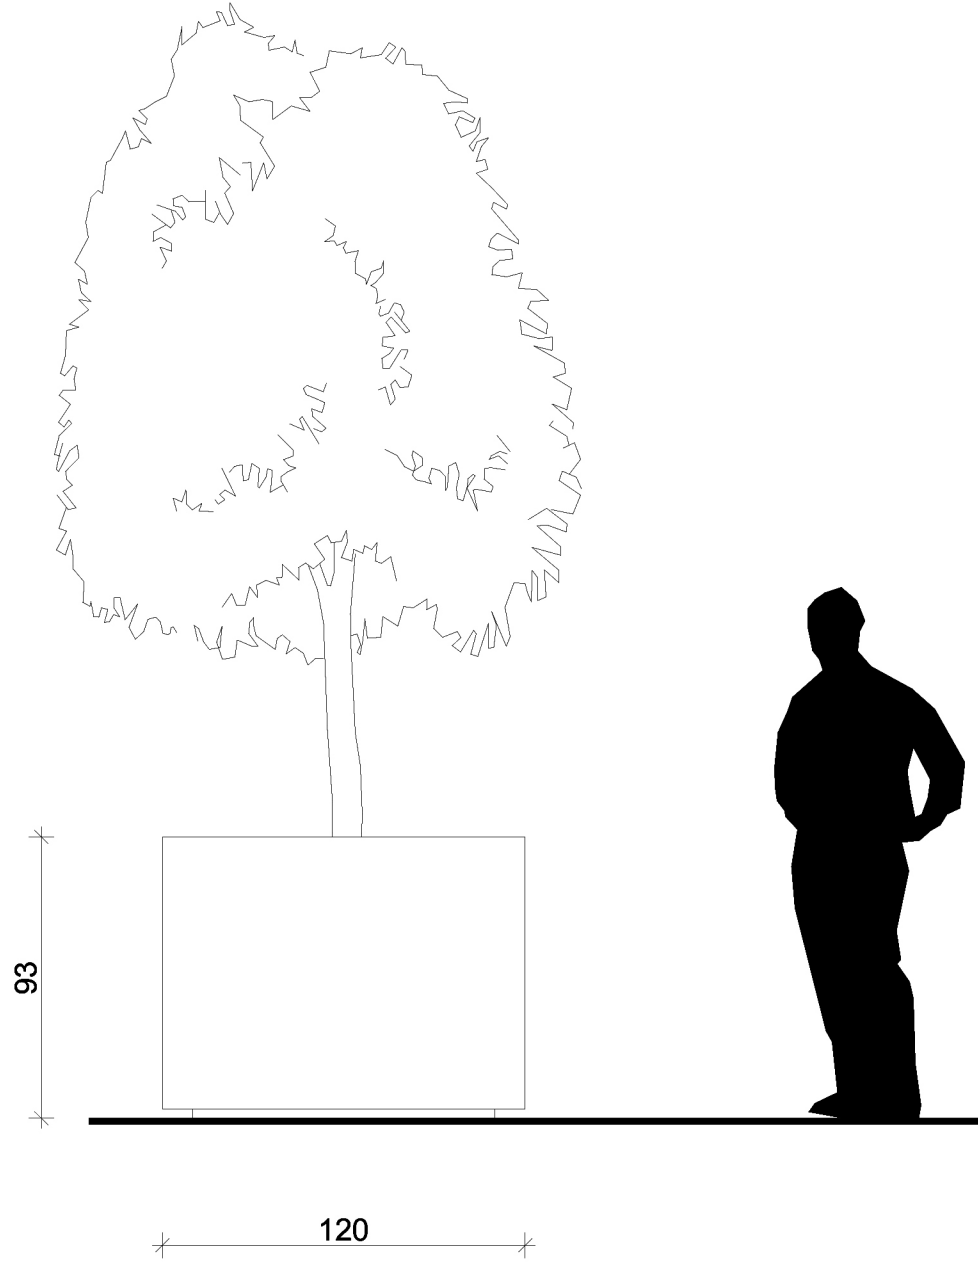

ELEWACJA SKALA 1:25

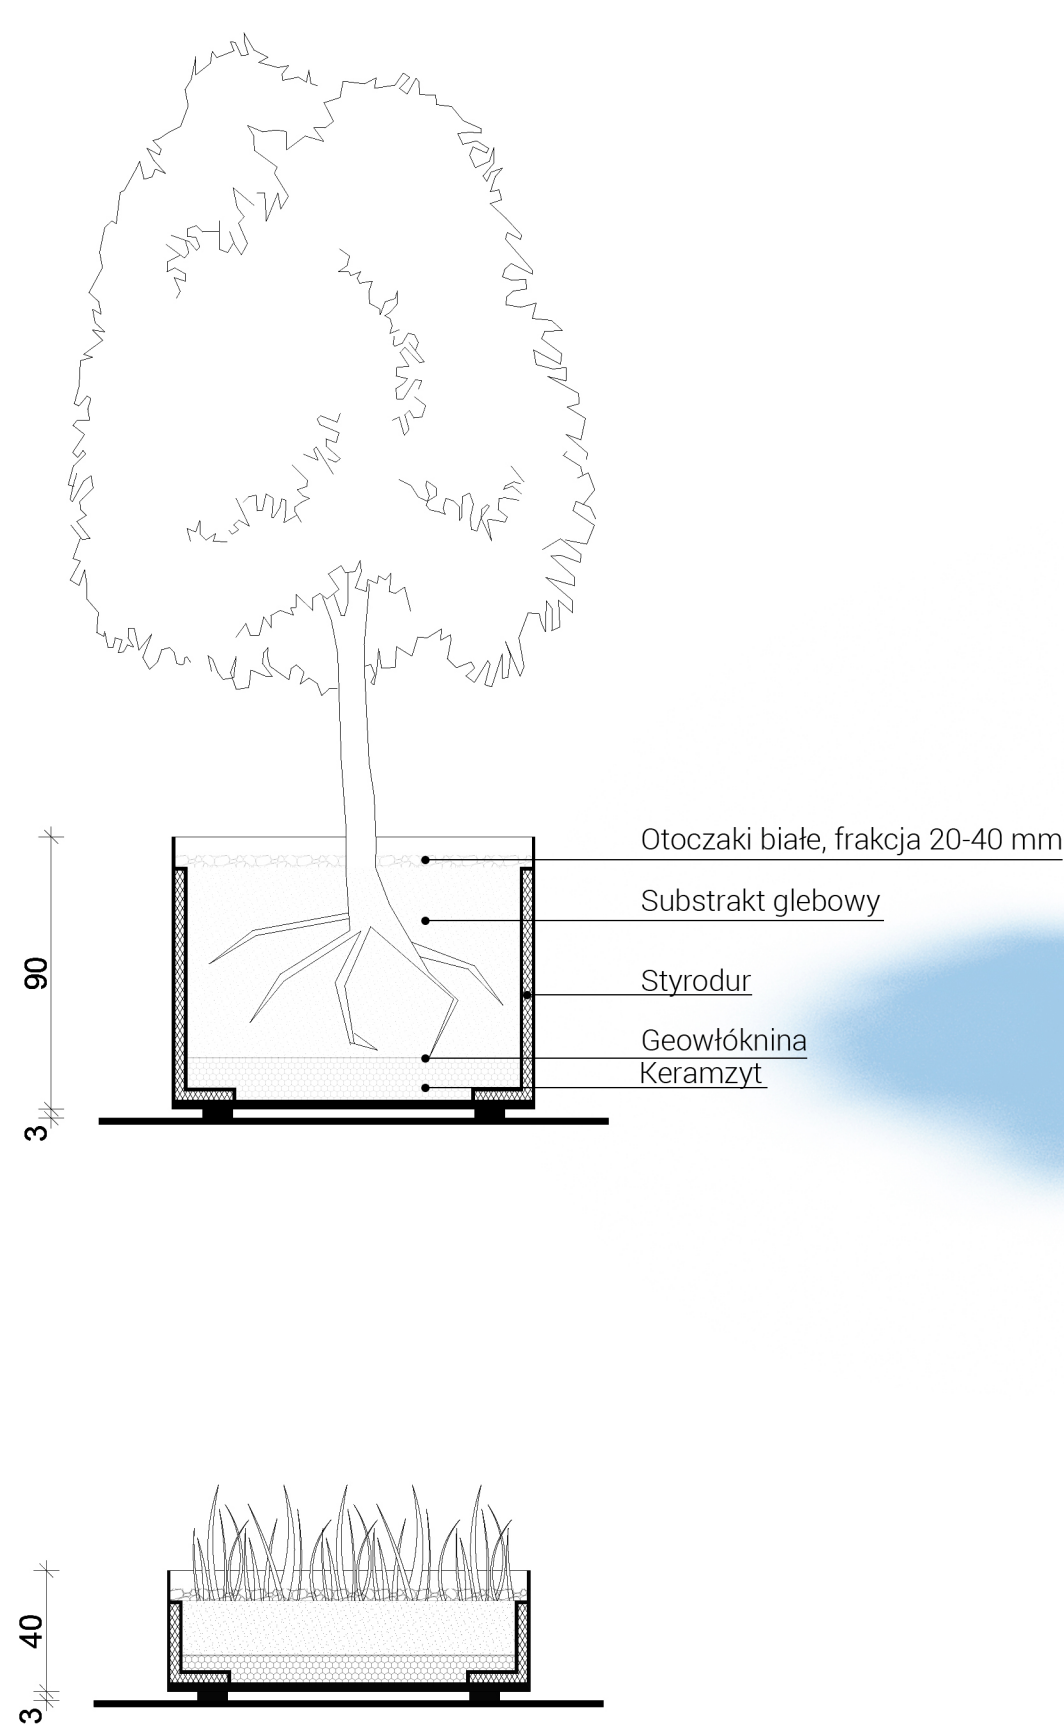

PRZEKRÓJ SKALA 1:25




STOJAKI ROWEROWE


Wolnostojące stojaki rowerowe

Stojak rowerowy wykonany z płaskownika stalowego 90x8mm. Wymiary pozwalające na wygodne przypięcie roweru. Posadowienie na fundamentie betonowym. Element kotwiący 55 cm poniżej poziomu posadzki.

Materiał: płaskownik stalowy malowany proszkowo na kolor RAL 9011
Wymiary: 75x90x9 cm (wys. x szer. x gł.)

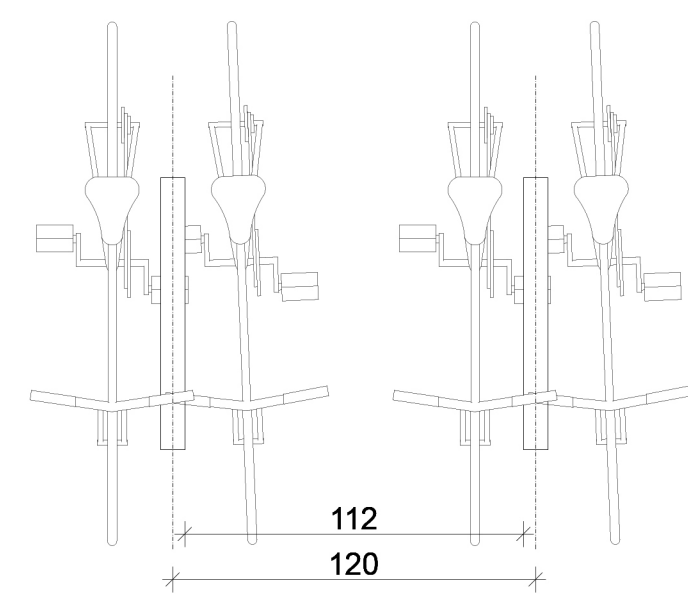

RZUT SKALA 1:25

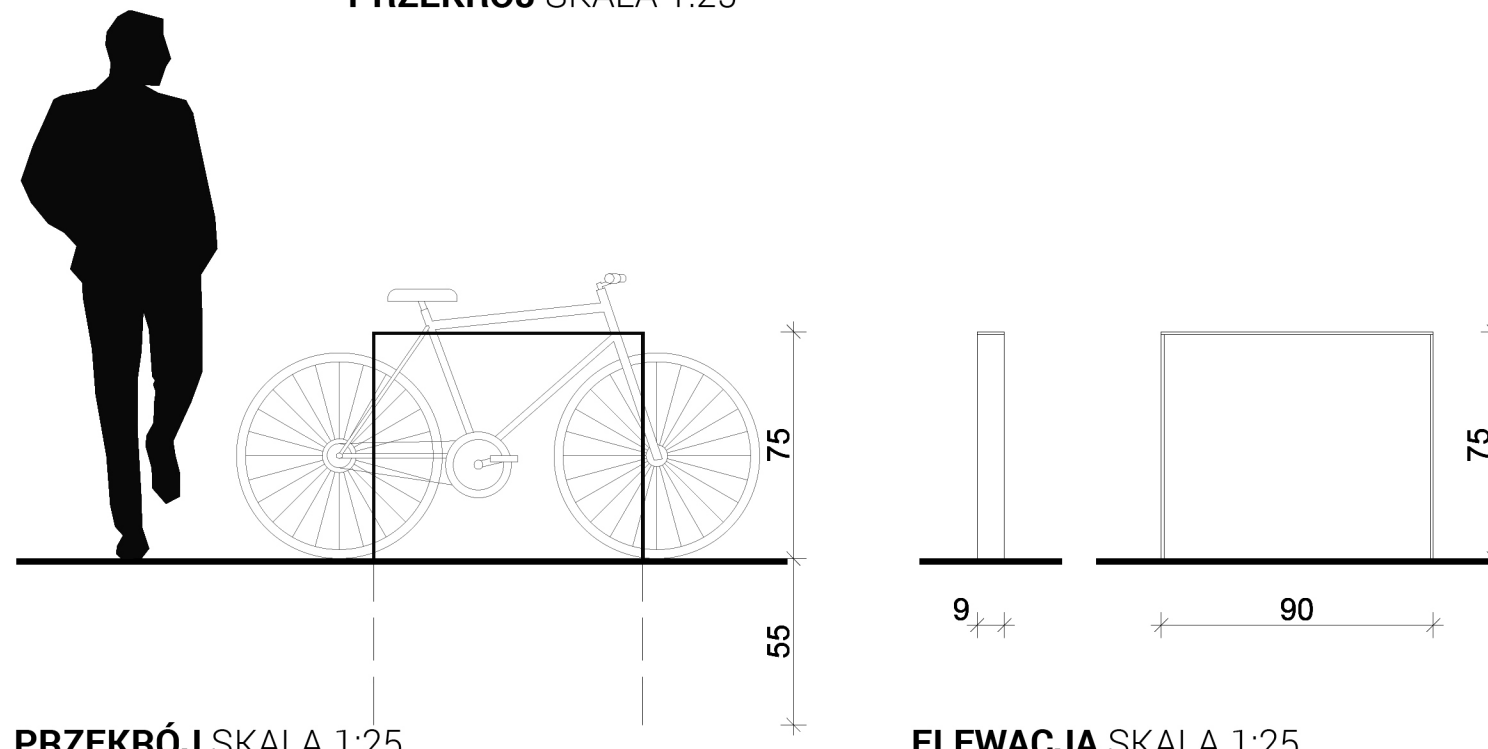

PRZEKRÓJ SKALA 1:25


ELEWACJA SKALA 1:25




KOSZE NA ŚMIECI

Kosz na śmieci wykonany z blachy stalowej z wkładem z blachy ocynkowanej, otwierany od góry. Możliwość wykorzystania jako kosz wolnostojący lub w wariantcie zgrupowanym na jednej podstawie - jako kosze do segregacji odpadów.


Materiał: blacha stalowa malowana proszkowo na kolor RAL 9011 wkład z blachy ocynkowanej
Wymiary: 45x45x100 cm (szer. x dł. x wys.)
pojemność 72 l

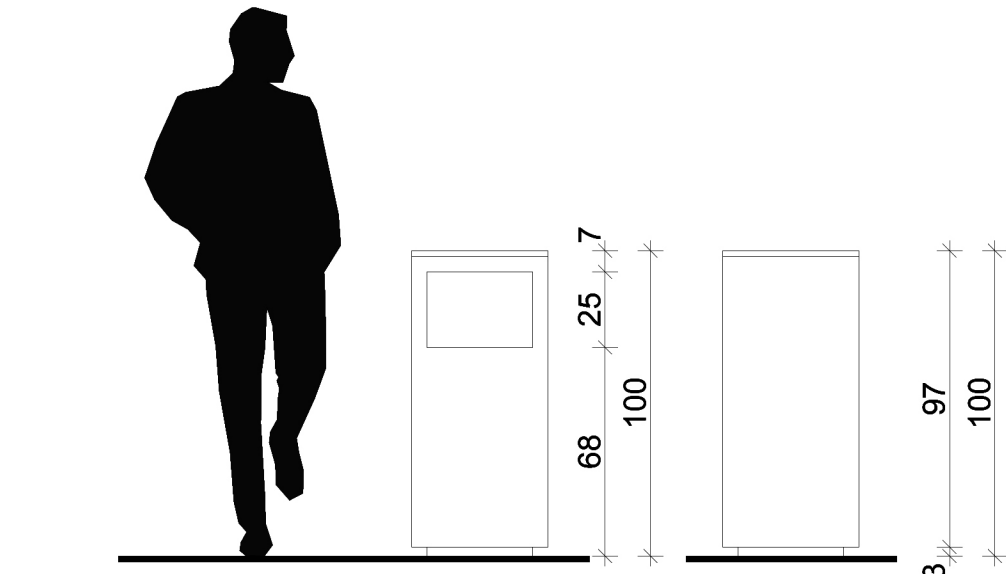

KOSZ POJEDYNCZY SKALA 1:25

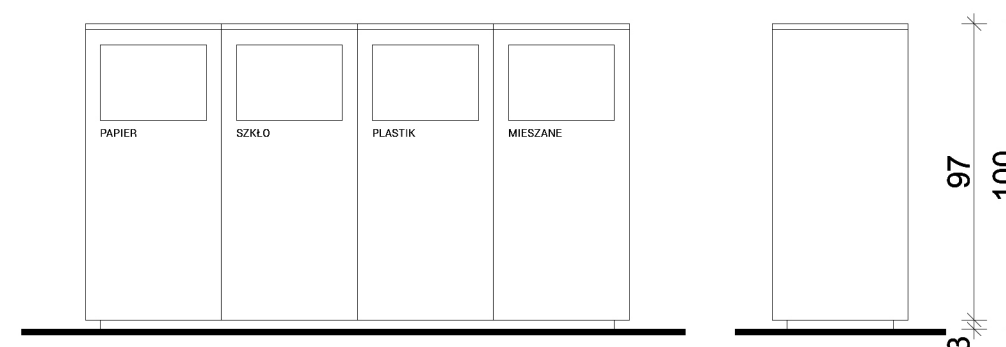

KOSZ SEGREGACJA SKALA 1:25

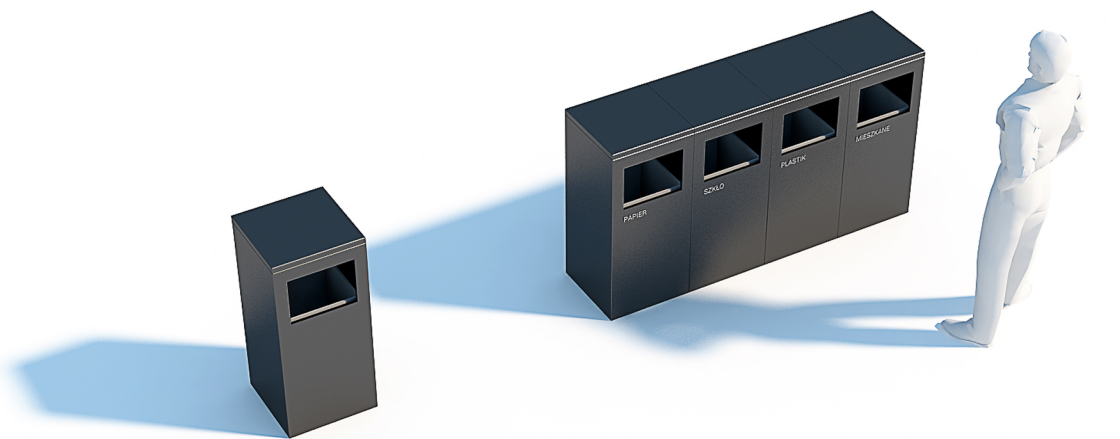


ŁAWKI MODUŁOWE

System ławek modułowych wykonanych z betonu architektonicznego z drewnianymi siedziskami. Zaprojektowano 3 modele ławek, zróżnicowanych wymiarami oraz usytuowaniem siedziska. Każde siedzisko występuje w dwóch wariantach - proste bez oparcia oraz z oparciem.


Grupa ławek daje możliwość łatwej i elastycznej aranżacji przestrzeni węzłów przesiadkowych. Zróżnicowane wymiary oraz forma ławek pozwala tworzyć niezliczoną liczbę kombinacji i form przestrzennych stref wypoczynkowych przyjaznych dla podróżnych.

Materiał: beton architektoniczny drewno świerkowe płaskownik stalowy malowany proszkowo na kolor RAL 9011 (wzmocnienie oparc)


Wymiary: 120x60x43 cm (szer. x dł. x wys.)
120x60x90 cm (szer. x dł. x wys.) - wariant z oparciem
300x60x43 cm (szer. x dł. x wys.)
120x60x90 cm (szer. x dł. x wys.) - wariant z oparciem

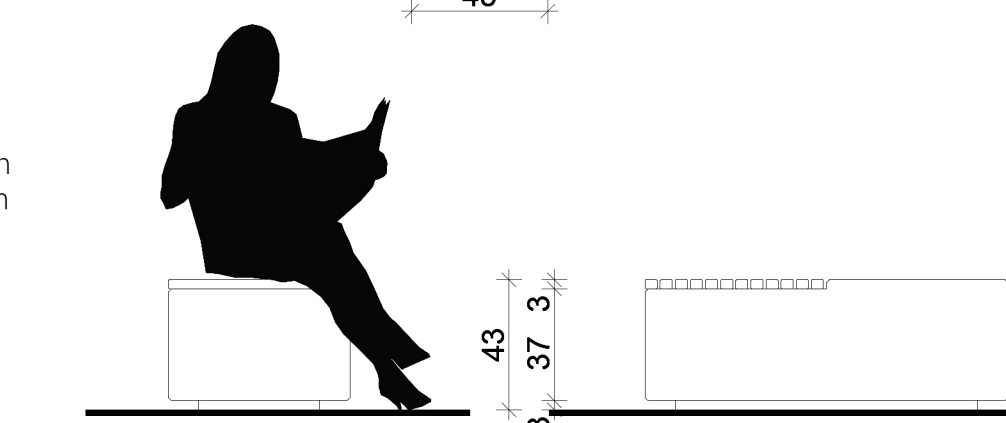


ŁAWKA POJEDYNCZA BEZ OPARCIA SKALA 1:25

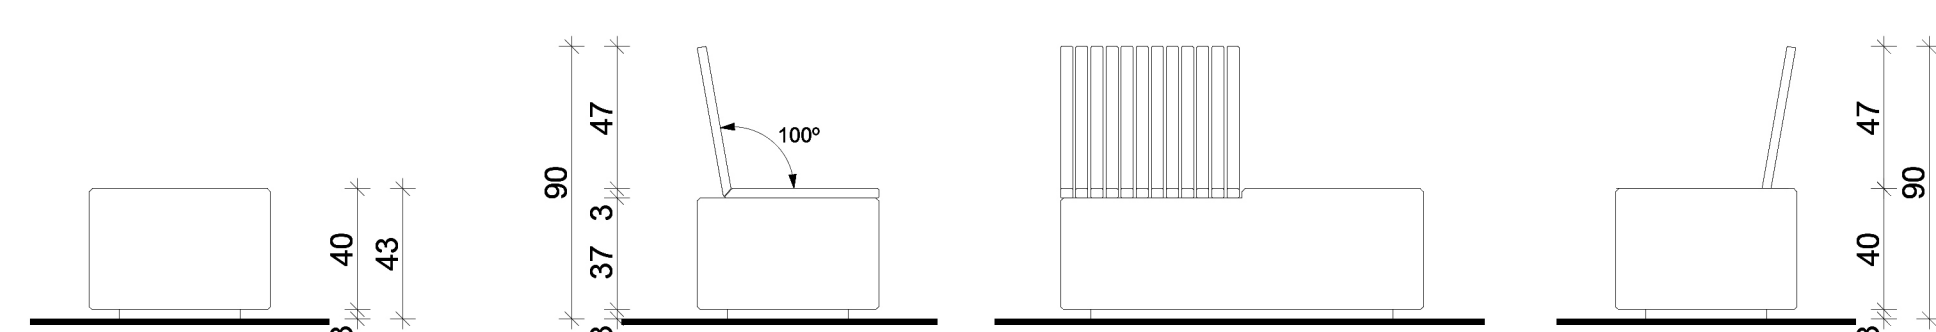


ŁAWKA POJEDYNCZA Z OParciEM SKALA 1:25

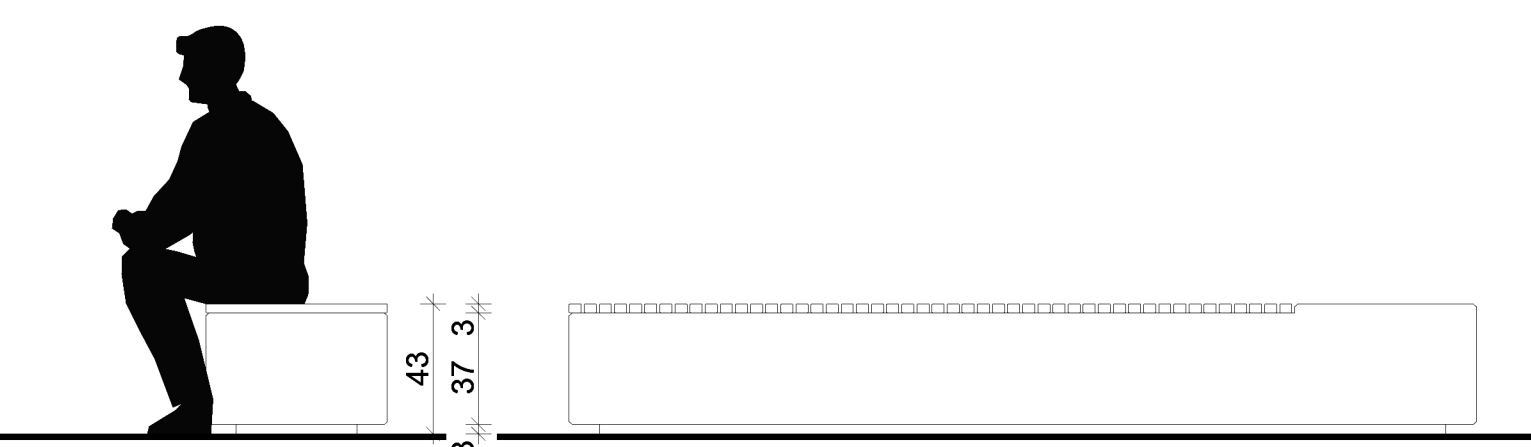


ŁAWKA DUŻA BEZ OPARCIA SKALA 1:25

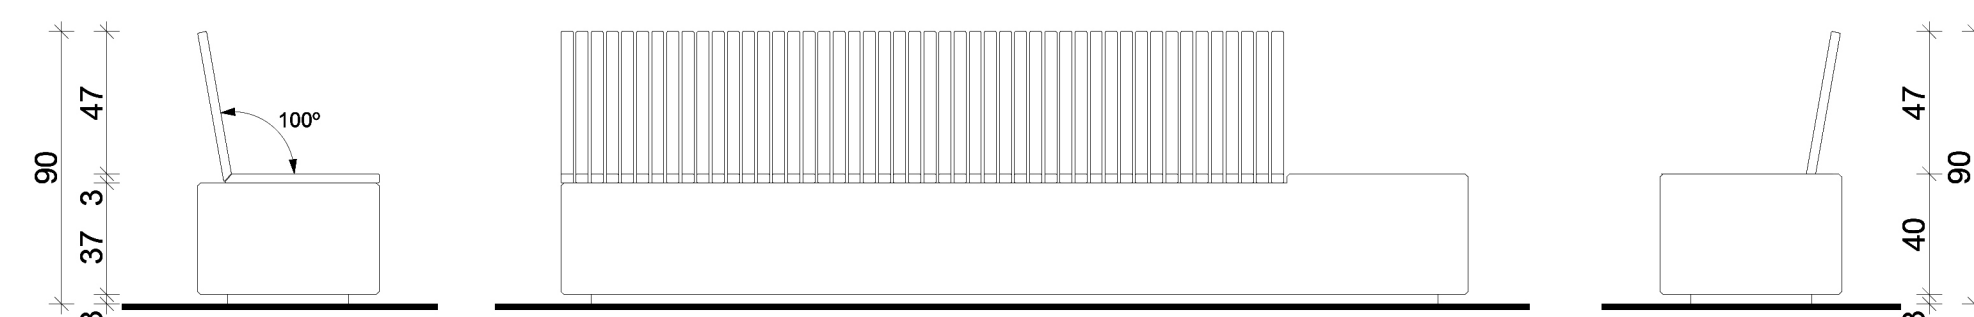

ŁAWKA DUŻA Z OPARCiEM SKALA 1:25

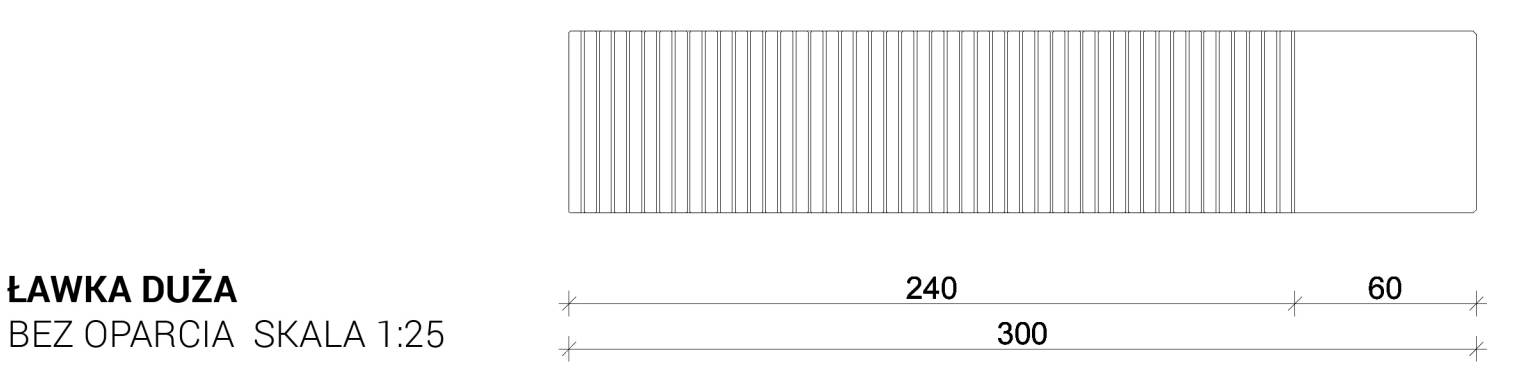

ŁAWKA PODWÓJNA BEZ OPARCIA SKALA 1:25

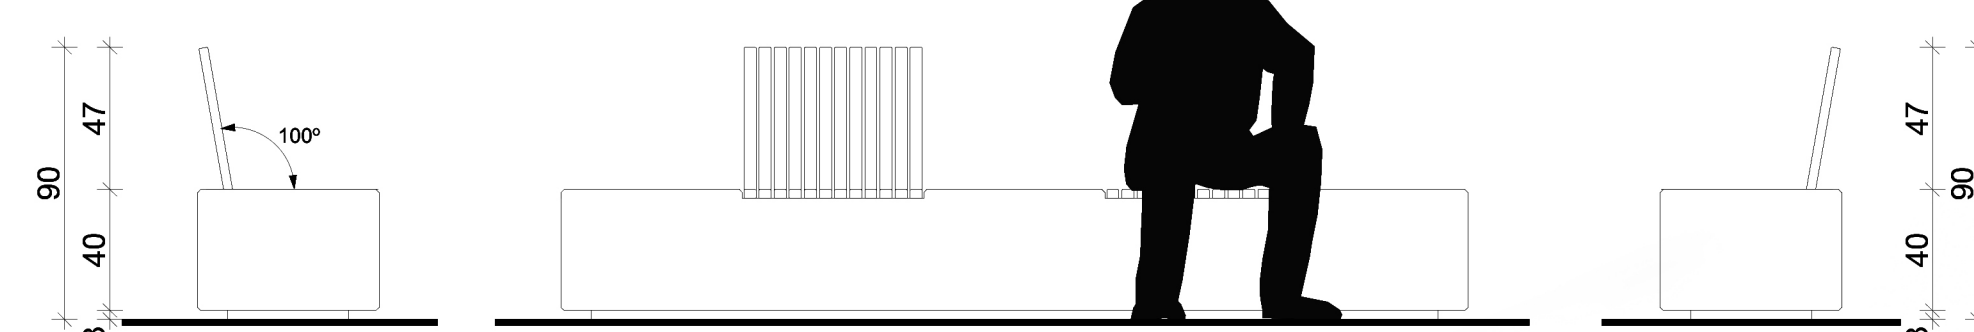

ŁAWKA PODWÓJNA Z OPARCiEM SKALA 1:25

